


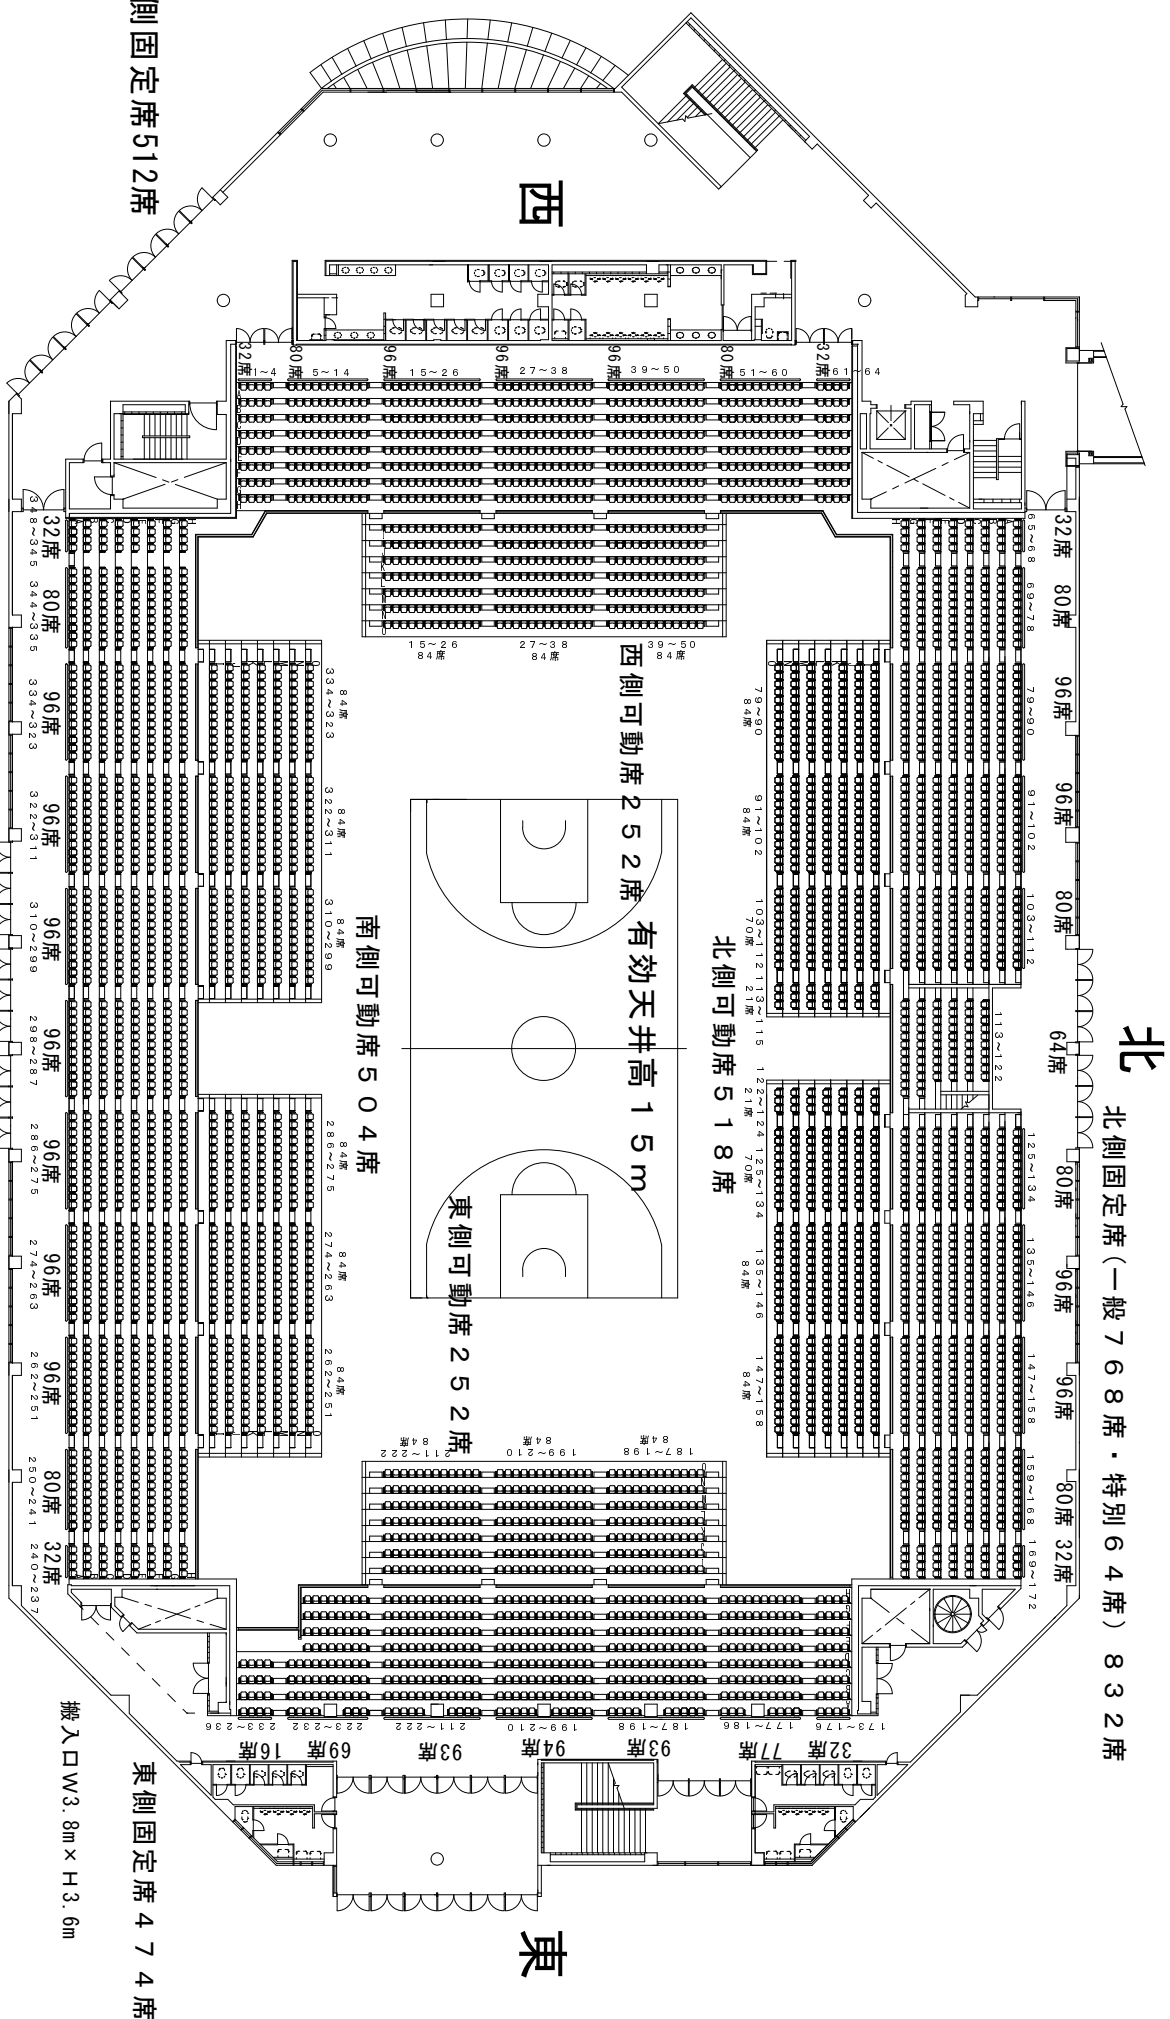

固定席合計	2714席
可動席合計	1526席
観覧席合計	4240席
床面積	2,357.94㎡